












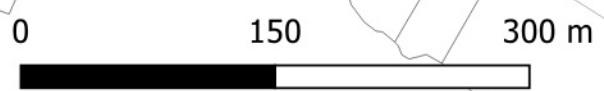
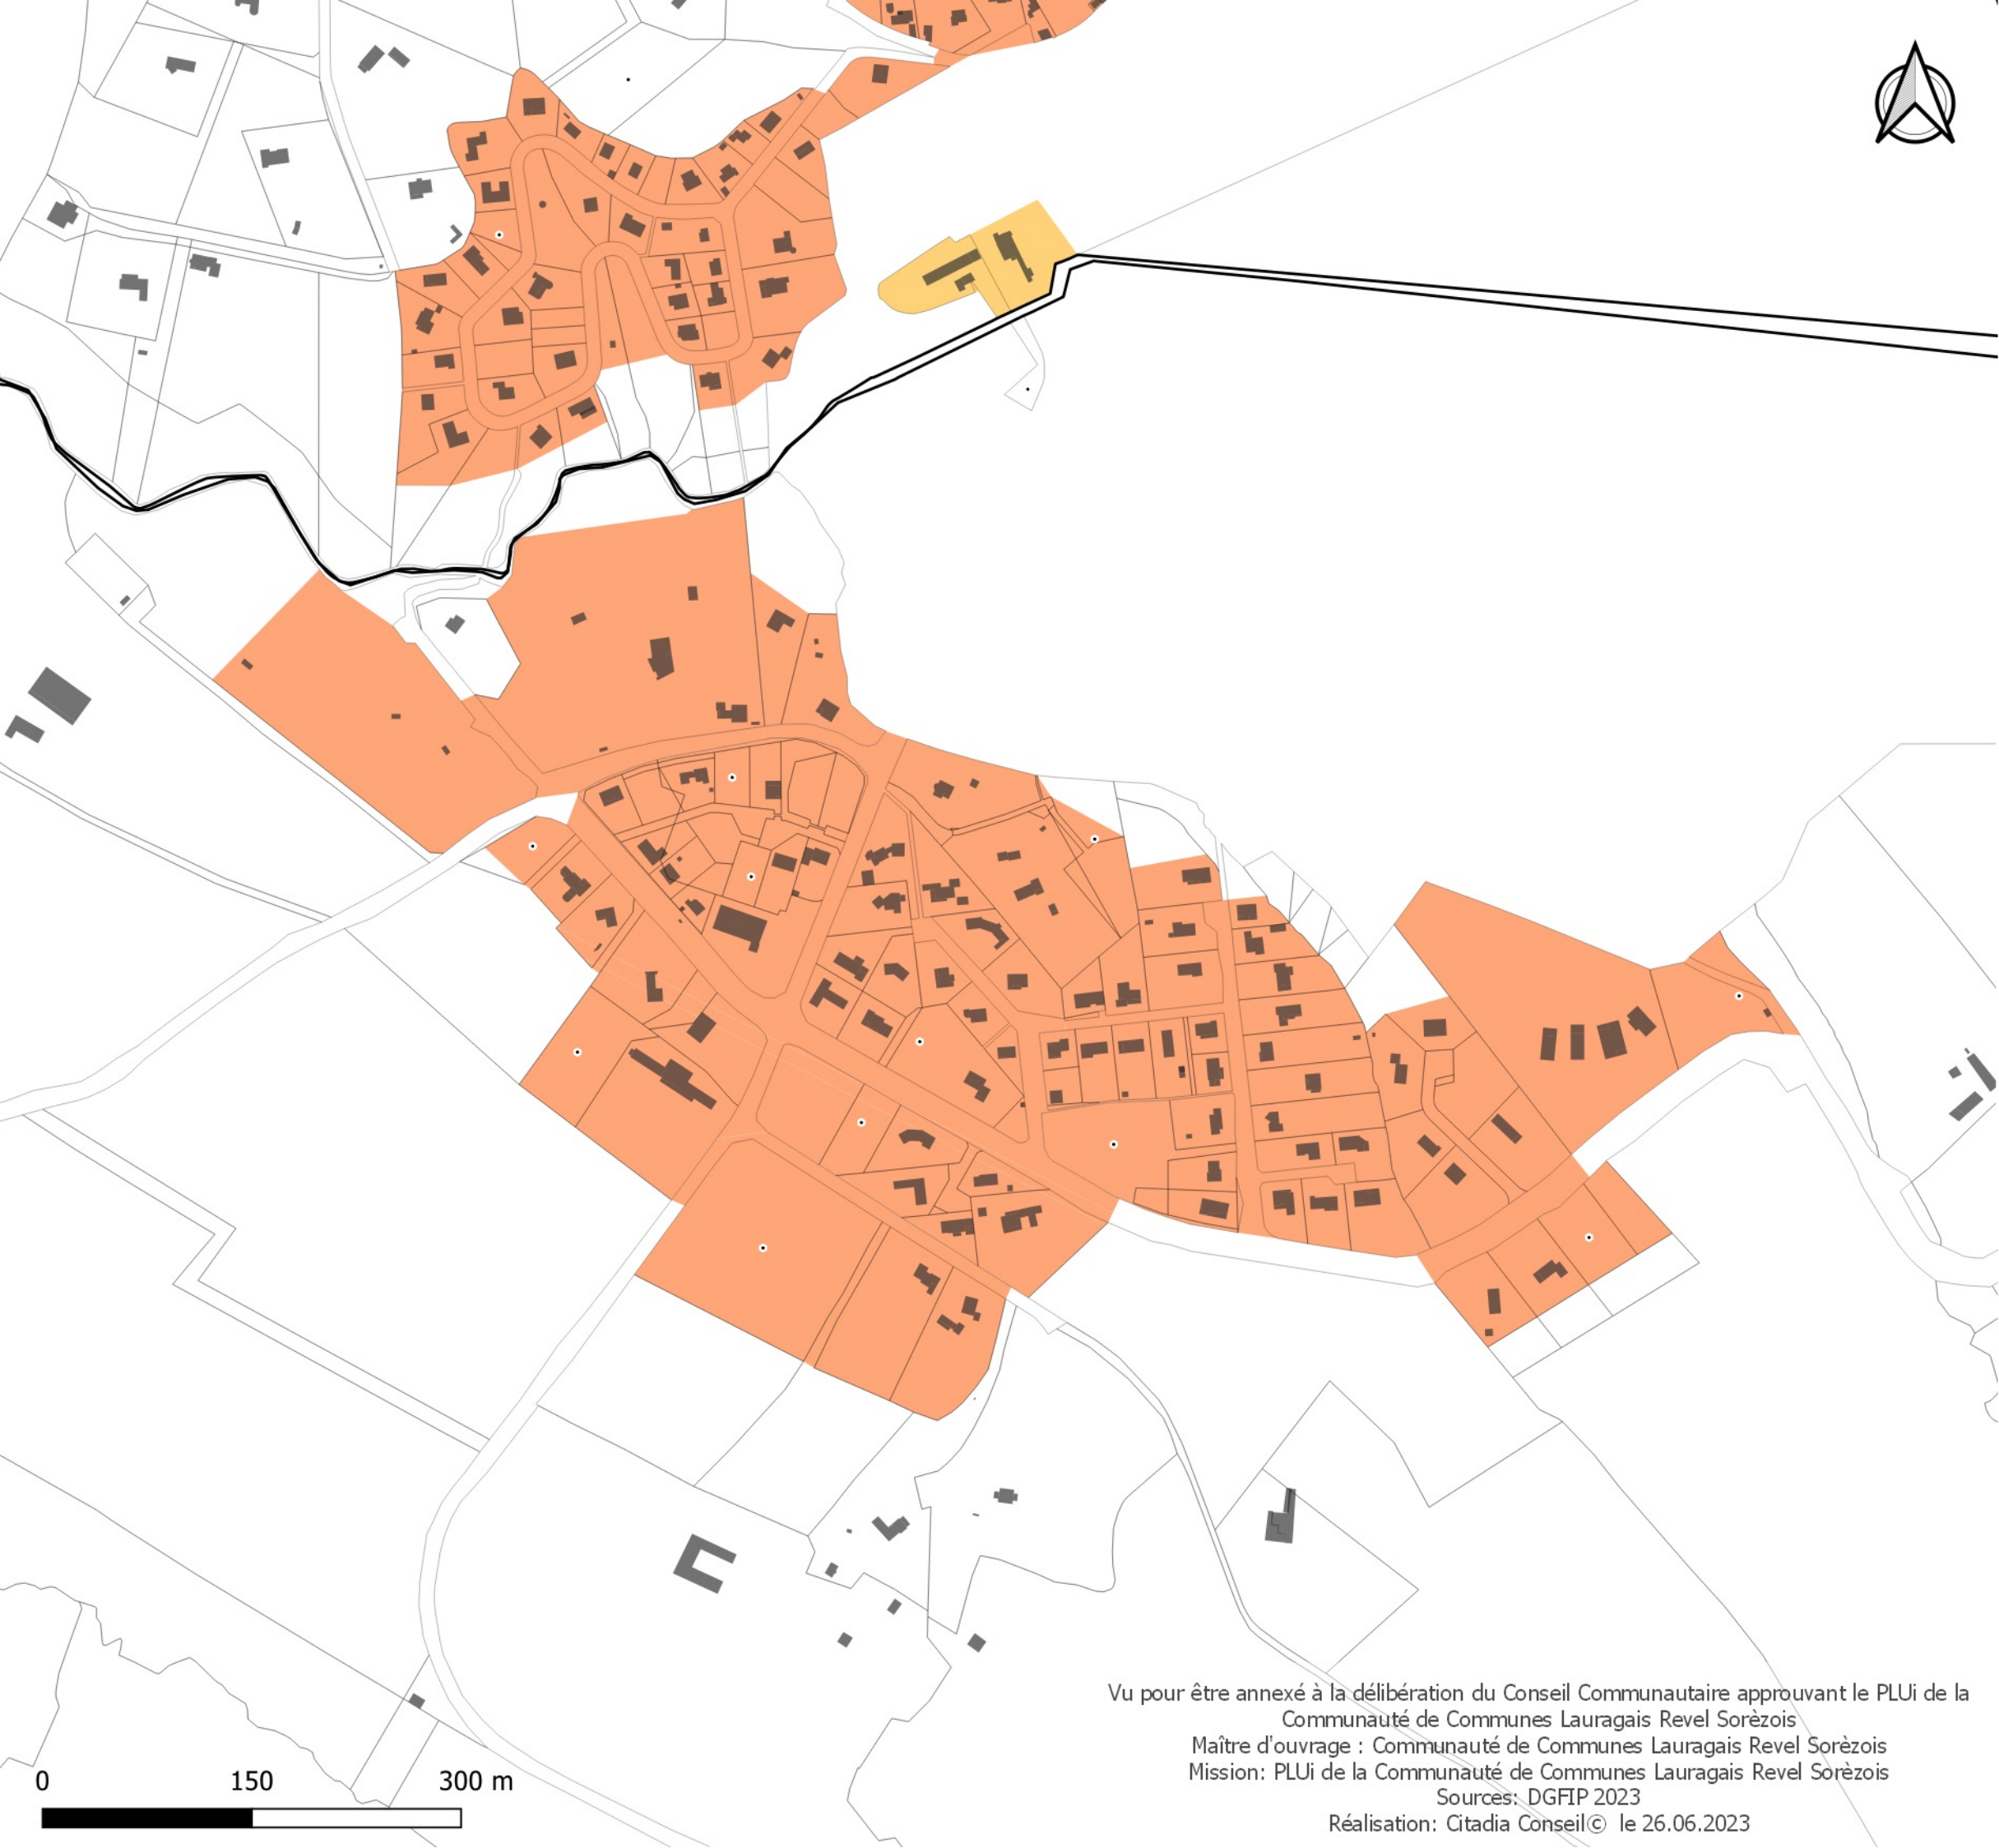
Règlement graphique

Hauteurs maximale des constructions

VAUDREUILLE-EST

La hauteur maximale des constructions est limitée à :

-  15 m à l'égout du toit ou à l'acrotère / R+3
-  12 m à l'égout du toit ou à l'acrotère / R+3
-  9 m à l'égout du toit ou à l'acrotère / R+2
-  6 m à l'égout du toit ou à l'acrotère / R+1
-  4 m à l'égout du toit ou à l'acrotère / RDC
-  Non réglementée
-  cf. Règlement écrit "Chapitre 3.1 : Règles applicables aux zones urbaines" et cahier des OAP
-  cf. Règlement écrit "Chapitre 3.2 : Règles applicables aux zones à urbaniser" et cahier des OAP
-  Cf cahier des OAP



Vu pour être annexé à la délibération du Conseil Communautaire approuvant le PLUi de la
 Communauté de Communes Lauragais Revel Sorèzois
 Maître d'ouvrage : Communauté de Communes Lauragais Revel Sorèzois
 Mission: PLUi de la Communauté de Communes Lauragais Revel Sorèzois
 Sources: DGFIP 2023
 Réalisation: Citadia Conseil© le 26.06.2023




Règlement graphique

Hauteurs maximale des constructions

VAUDREUILLE-OUEST

La hauteur maximale des constructions est limitée à :

- 15 m à l'égout du toit ou à l'acrotère / R+3
- 12 m à l'égout du toit ou à l'acrotère / R+3
- 9 m à l'égout du toit ou à l'acrotère / R+2
- 6 m à l'égout du toit ou à l'acrotère / R+1
- 4 m à l'égout du toit ou à l'acrotère / RDC
- Non réglementée
- cf. Règlement écrit "Chapitre 3.1 : Règles applicables aux zones urbaines" et cahier des OAP
- cf. Règlement écrit "Chapitre 3.2 : Règles applicables aux zones à urbaniser" et cahier des OAP
- Cf cahier des OAP

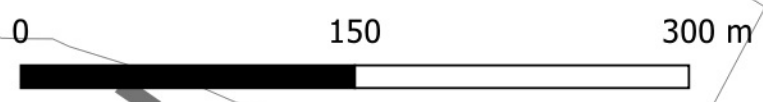

Vu pour être annexé à la délibération du Conseil Communautaire approuvant le PLUi de la
 Communauté de Communes Lauragais Revel Sorèzois
 Maître d'ouvrage : Communauté de Communes Lauragais Revel Sorèzois
 Mission: PLUi de la Communauté de Communes Lauragais Revel Sorèzois
 Sources: DGFIP 2023
 Réalisation: Citadia Conseil© le 26.06.2023